


部番	部品名	個数	材質	表面処理	備考
1	本体				

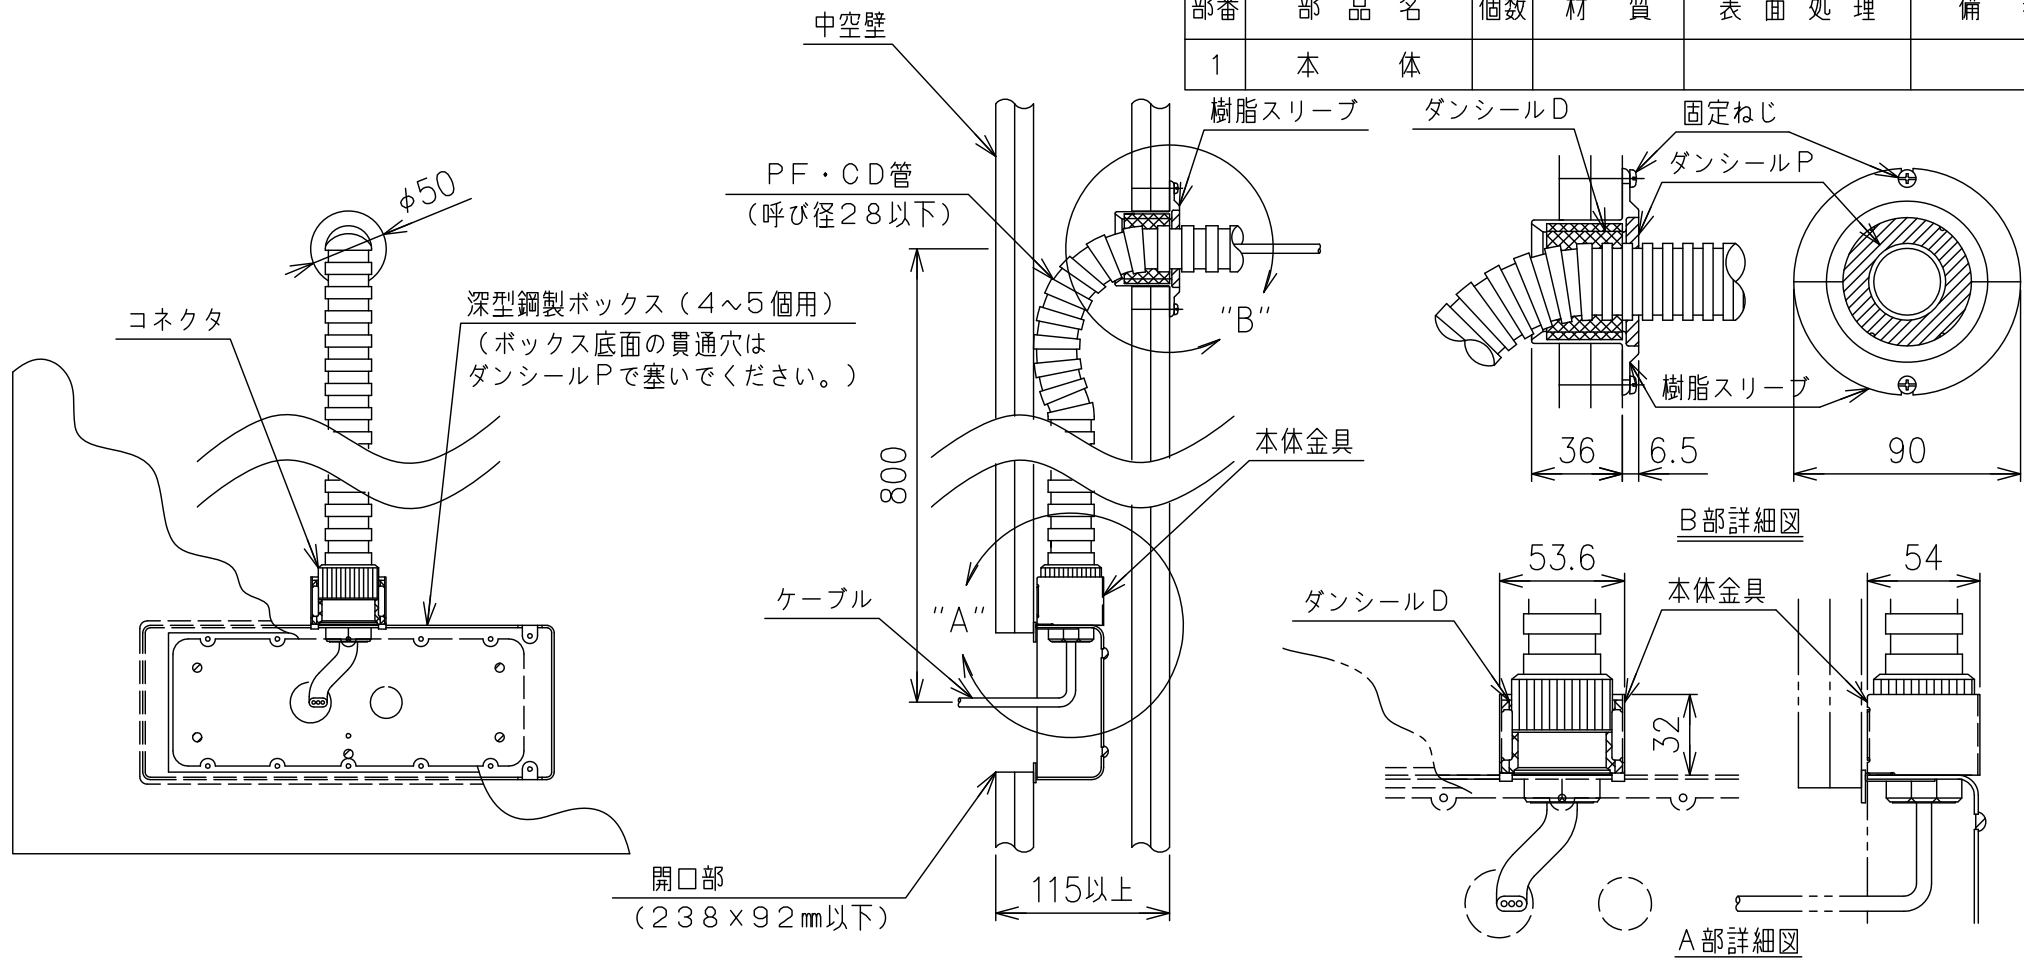

国土交通大臣認定番号：PS060WL-0506

- ※当該貫通箇所は上記図のようにケーブルが貫通した時に認定工法となります。
スイッチ・コンセント等を取り付けた状態では認定にならないため、事前に所轄行政機関へ確認してください。
- ※中空間仕切壁にボックス開口部を設ける場合は、その開口サイズによってボックスを断熱材で被覆する等の措置が必要となる場合があります。施工前に必ず行政機関への確認をお願いいたします。
- ※施工する耐火壁において、固有の評定条件にてボックス部の被覆などの方法が定められている場合は、その方法に従ってください。
- ※住居または共有部分の境壁に使用する場合は消防庁が定める施工の基準に従ってください。

名称 品番 図番	スイッチ・コンセントボックス用中空壁防火措置材 プチロックダンパー				
	TAFPD54				
WEB図面	K8-0335	訂正		尺度	NTS
					投影法
ネグロス電工株式会社					