


部番	部品名	個数	材質	表面処理	備考
1	本体				

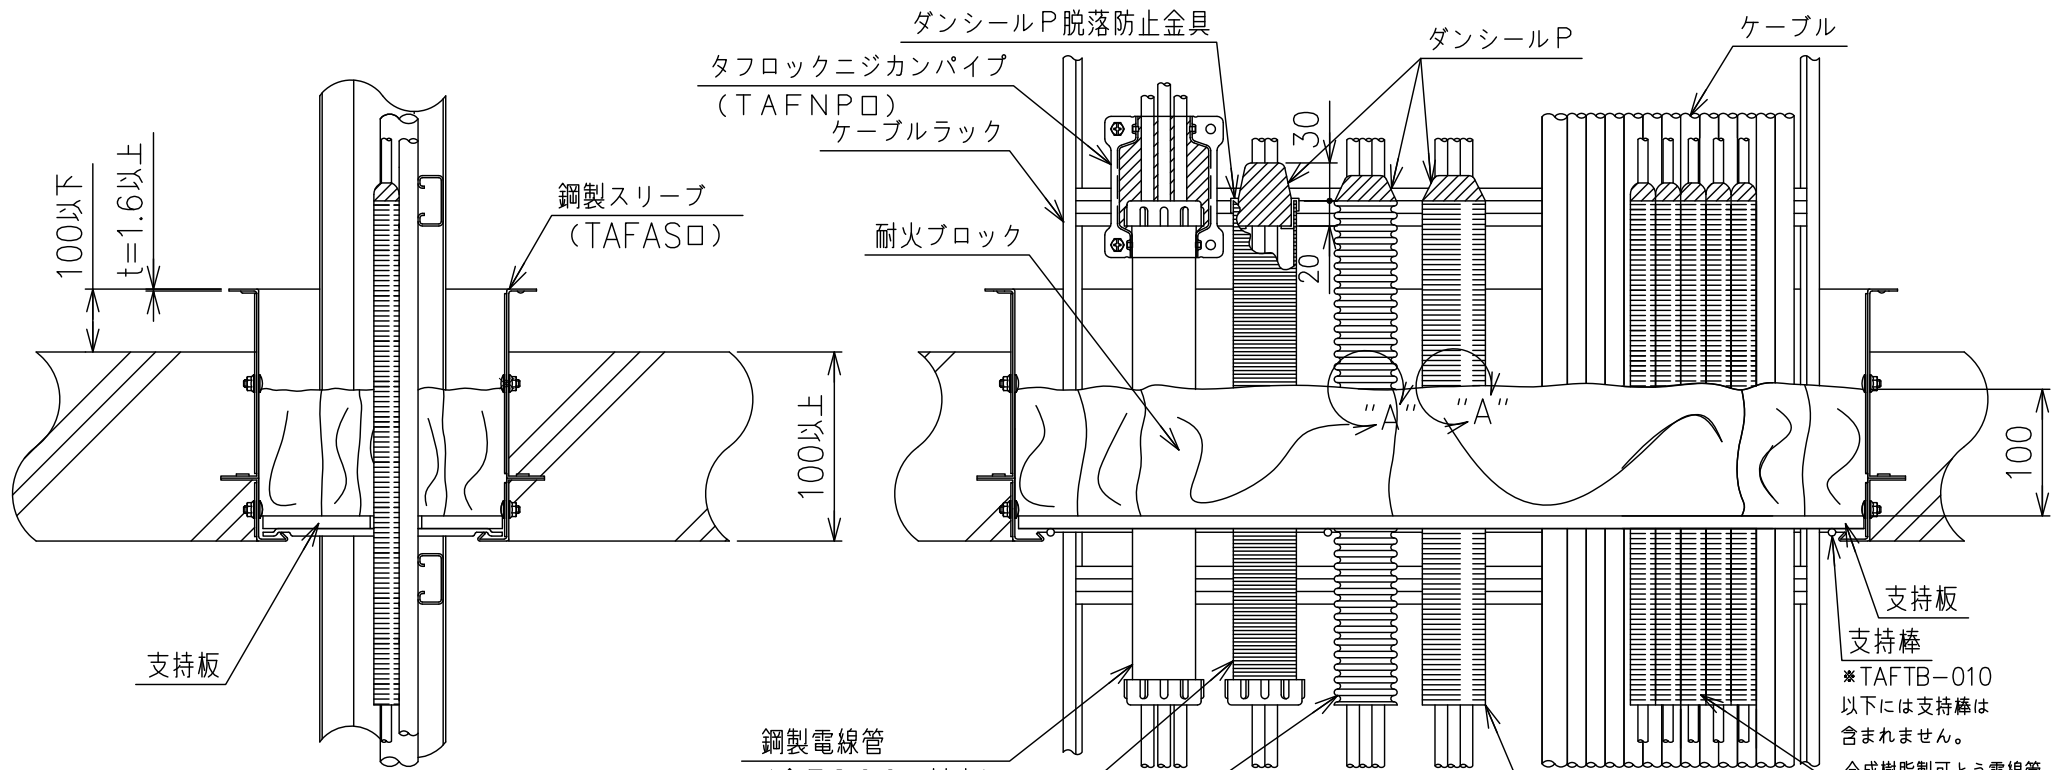

鋼製電線管
(全長300mm以上)

金属製可とう電線管
(全長300mm以上)

波付硬質合成樹脂管
(ブロック上面より100mm以上突き出し)

合成樹脂製可とう電線管(呼び径28以下)
(呼び径36~42)
(ブロック上面より100mm以上突き出し)


支持板
支持棒

*TAFTB-010
以下には支持棒は
含まれません。

合成樹脂製可とう電線管

国土交通大臣認定番号 PS060FL-0497

補助充填材

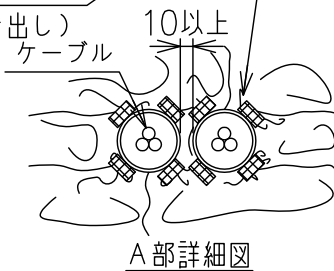

A部詳細図

品番	開口面積 (㎡)
TAFTB-003	~0.03
TAFTB-006	0.03~0.06
TAFTB-008	0.06~0.08
TAFTB-010	0.08~0.10
TAFTB-012	0.10~0.12
TAFTB-014	0.12~0.14
TAFTB-016	0.14~0.16
TAFTB-018	0.16~0.18
TAFTB-020	0.18~0.20
TAFTB-022	0.20~0.22
TAFTB-024	0.22~0.24

適用開口面積: 0.75㎡以下
 ケーブルサイズ: 325mm以下 (高圧含む)
 ケーブル・電線管占積率: 31.3%以下
 合成樹脂製可とう電線管サイズ: 呼び径42以下 (外径52mm以下)
 波付硬質合成樹脂管サイズ: 呼び径40以下 (外径54mm以下)
 金属製可とう電線管サイズ: 呼び径101以下 (外径110.1mm以下)
 鋼製電線管サイズ: 呼び径104以下 (外径113.4mm以下)

名称 品番 図番	タフロック60 床貫通部防火措置(スリーブ有・下面施工)				
	TAFTB□				
	K8-0328	訂正	△	尺度	NTS
	WEB図面			投影法	3角法